 




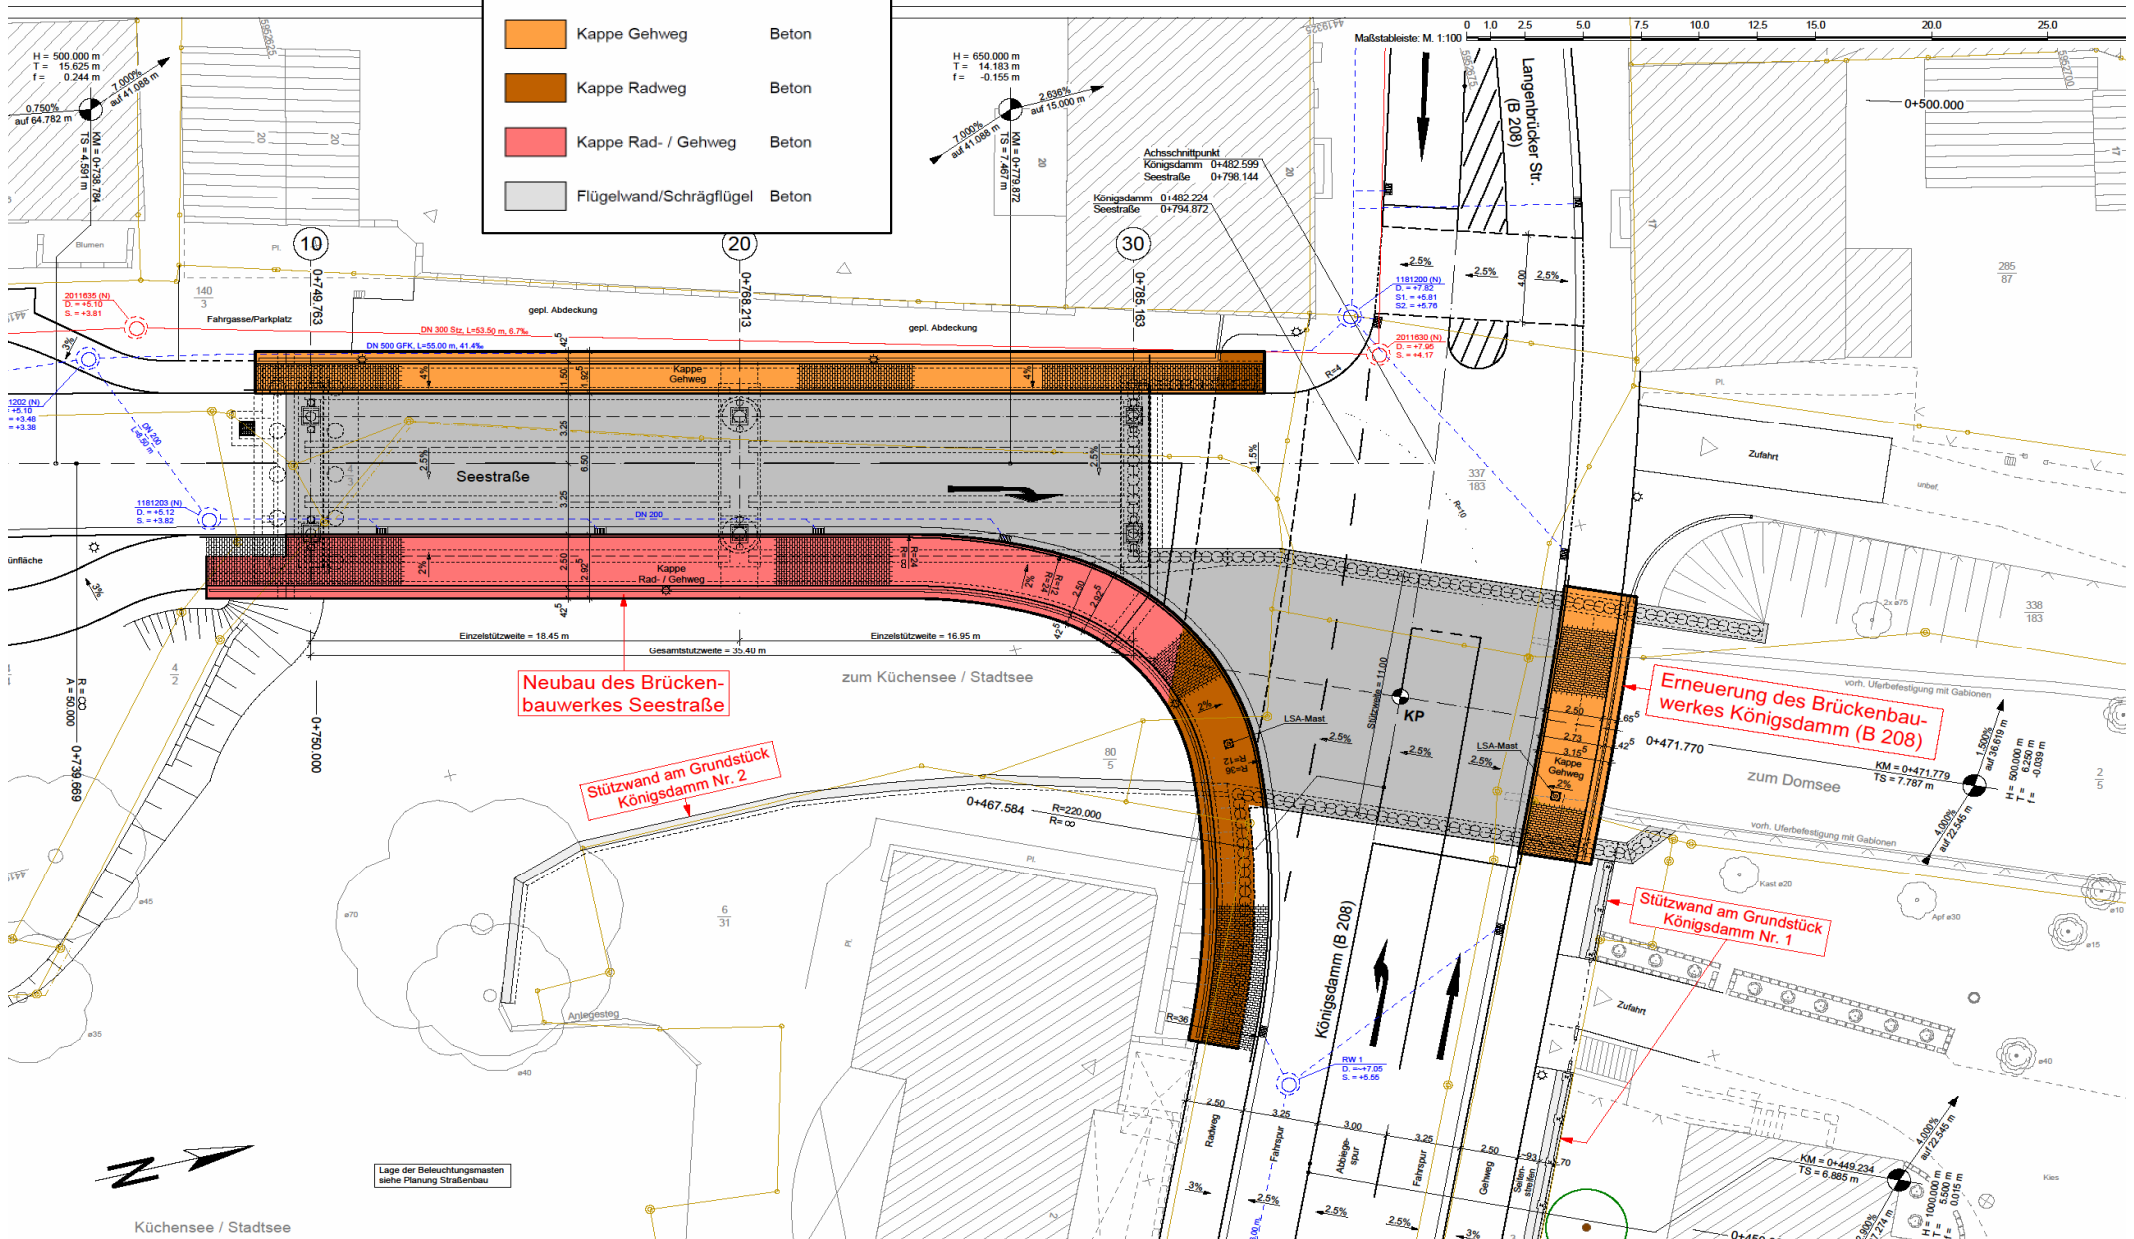


Zwei Brückenbauwerke

Legende	
	Fahrbahn Bauwerk Asphaltbeton
	Kappe Gehweg Beton
	Kappe Radweg Beton
	Kappe Rad- / Gehweg Beton
	Flügelwand/Schrägflügel Beton



Stadt Ratzburg - Südliche Sammelstraße 4. und 5. Bauabschnitt / Anschluss Königsdamm