


# Angeordnete Verkehrsführung während der Baumaßnahme

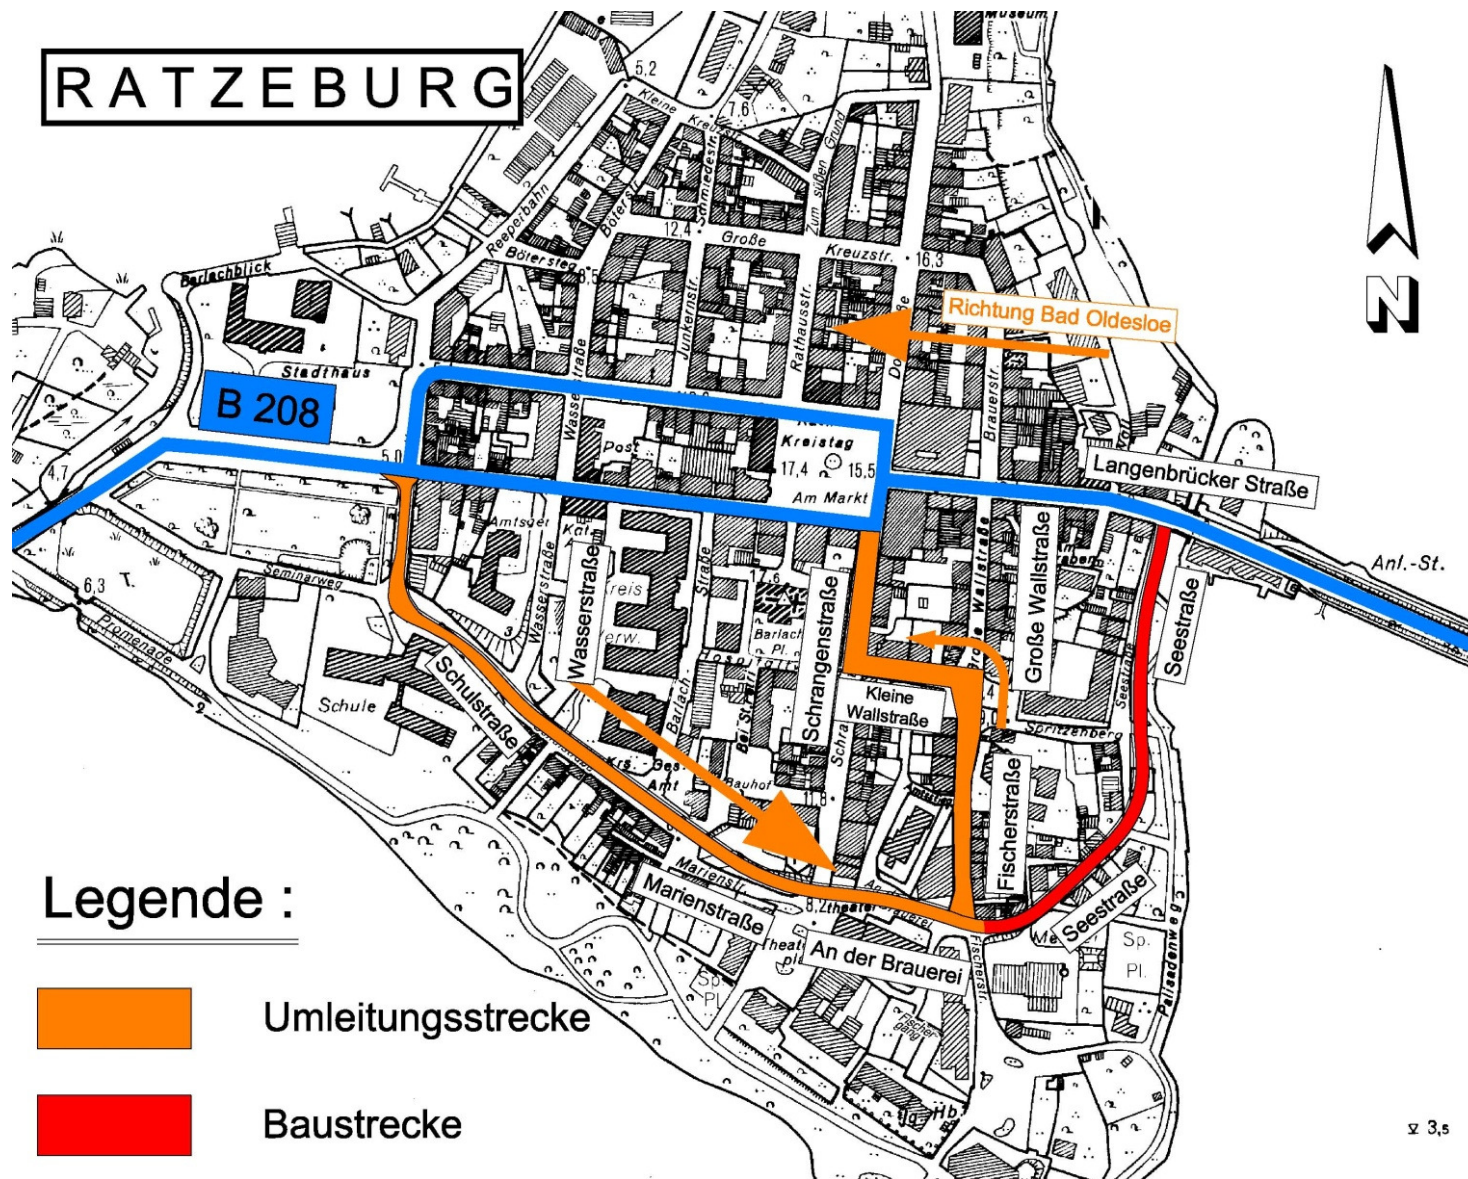

3,5